



SEKTION

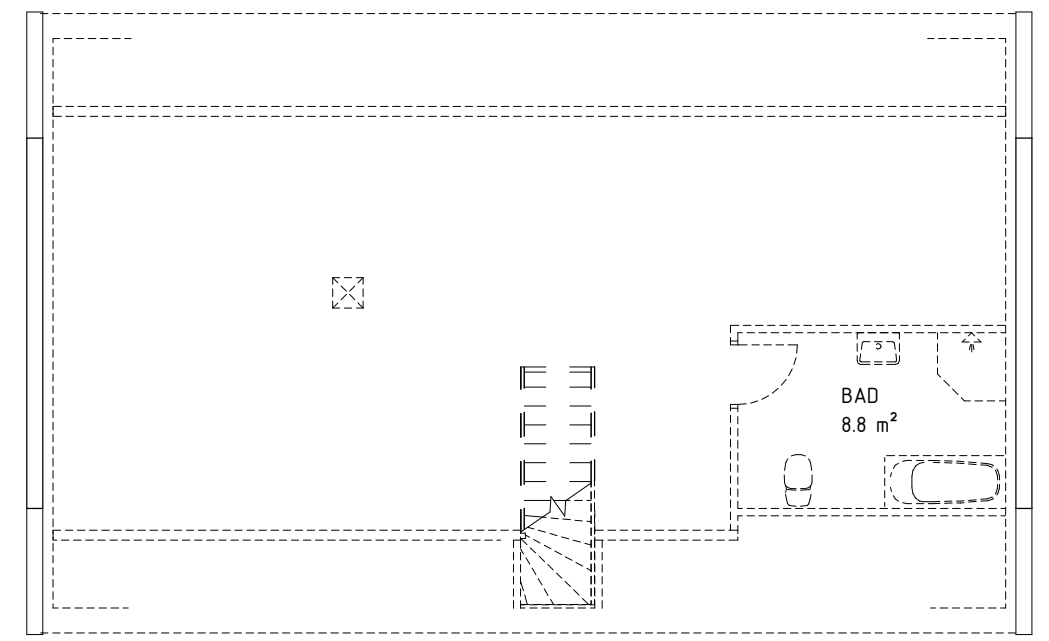

INREDNINGSBAR ÖVERVÅNING

**FVP**  
 Mekanisk frånlufts-ventilation. Tilluft via reglerbara tilluftsventiler Fresh 90 i yttervägg. Utvunnen energi värmer tappvarmvatten och värmevatten.

**ENTRÉVÅNING**  
 Vid framtida inredning av övervåning kan brandskydd mellan hus och eventuell sidobyggnad påverkas. Inklädnad i takvinkel för VA och Ventilation kan förekomma.

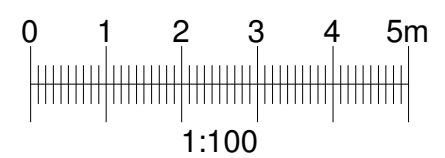

Boarea (BOA)	
Plan 1	BOA 94.9 m <sup>2</sup>
Bruttoarea (BTA)	
Plan 1	BTA 109.5 m <sup>2</sup>

**BYGGLOVSHANDLING**


**SmålandsVillan**  
 574 85 VETLANDA  
 TEL. 0383-961 40 FAX. 0383-962 05

RITAD / KONSTR AV: RITARE  
 DATUM: 2011-08-19

AVTALSNR:  
 SKALA: 1 : 100

BET	ANT	ÄNDRINGEN AVSER	DATUM	SIGN
		KALMAR 45° RTV utan tillval		
		PLANER/SEKTION		
		HUSTYP: 1224	RITINGSNR: 01	ÄNDR BET


Lev. Dekl.:	TRÄ	SPALJE	* = HÄRDAT GLAS
Uppvärmning:	EFK = EJ ÖPPNINGSBART FÖNSTER	BARRIÄR	RÅ = RÅGLASFÖNSTER
Ventilation:	EFH = ÖPPNINGSBART FÖNSTER	SYNLIG BALK	= VATTENMÄTARE

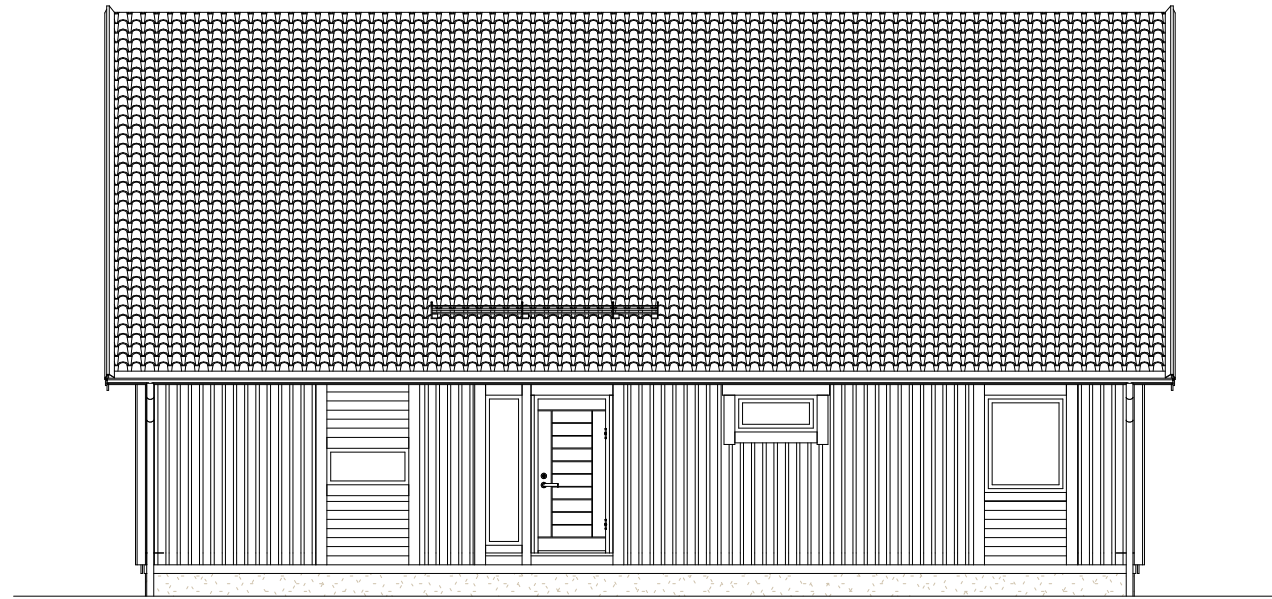


FRAMSIDA




VÄNSTERSIDA

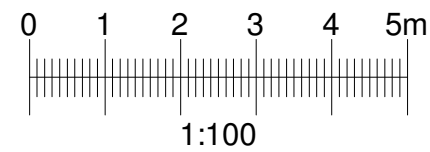


BYGGLOVSHANDLING


 <b>Smålands Villan</b> 574 85 VETLANDA TEL. 0383-961 40 FAX. 0383-962 05		BET	ANT	ÄNDRINGEN AVSER	DATUM	SIGN
		KALMAR 45° RTV utan tillval				
RITAD / KONSTR AV RITARE		AVTALSNR		FASADER		
DATUM 2011-08-19		SKALA 1 : 100		HUSTYP 1224	RITINGSNR 02	ÄNDR BET

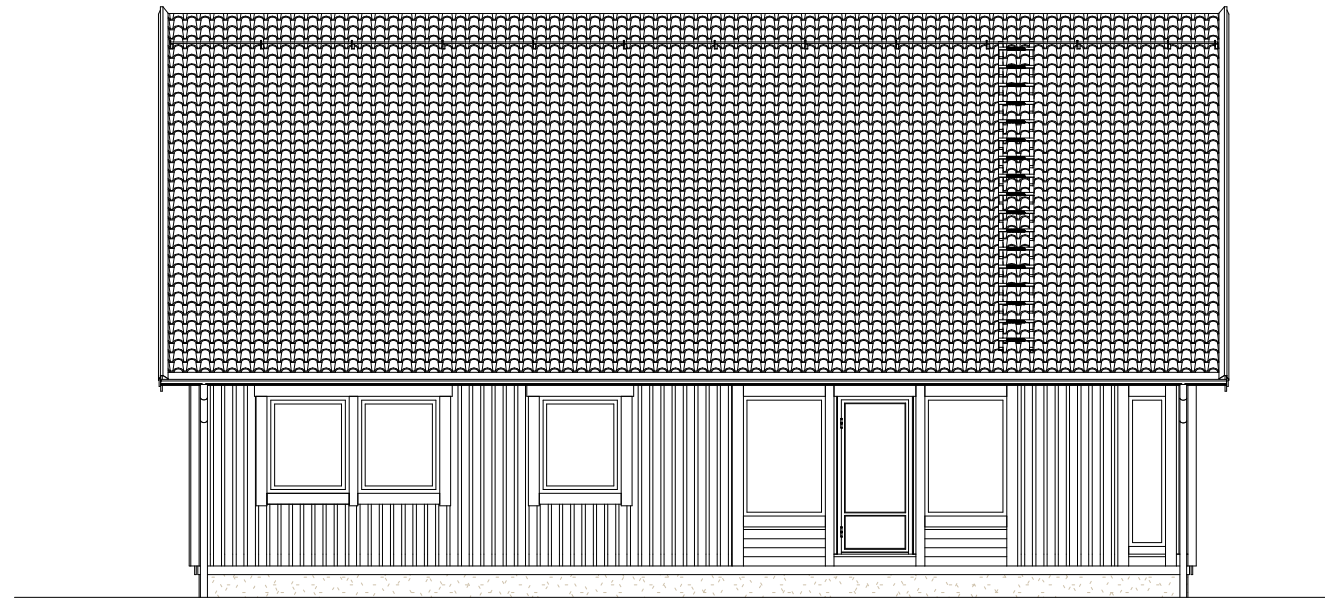


BAKSIDA

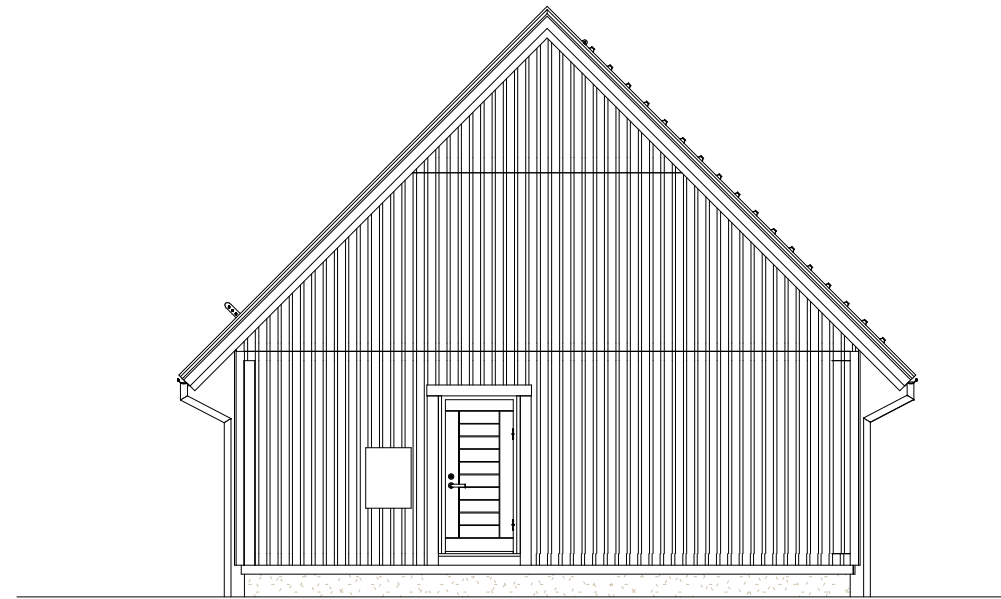

HÖGERSIDA

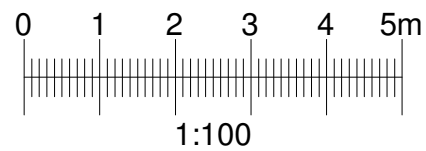

BYGGLOVSHANDLING

  
**Smålands Villan**  
 574 85 VETLANDA  
 TEL. 0383-961 40 FAX. 0383-962 05

RITAD / KONSTR AV RITARE	AVTALS NR
DATUM 2011-08-19	SKALA 1 : 100

BET	ANT	ÄNDRINGEN AVSER	DATUM	SIGN
		KALMAR 45° RTV utan tillval		
		FASADER		
		HUSTYP 1224	RITINGSNR 03	ÄNDR BET