



B-B Längdsektion genom tillbyggnad

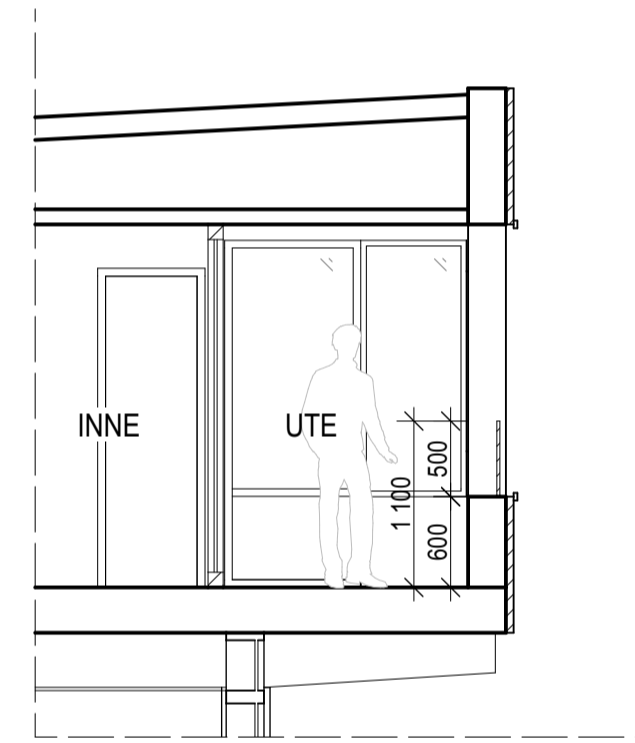

C-C Sektion utsnitt genom indragen balkong

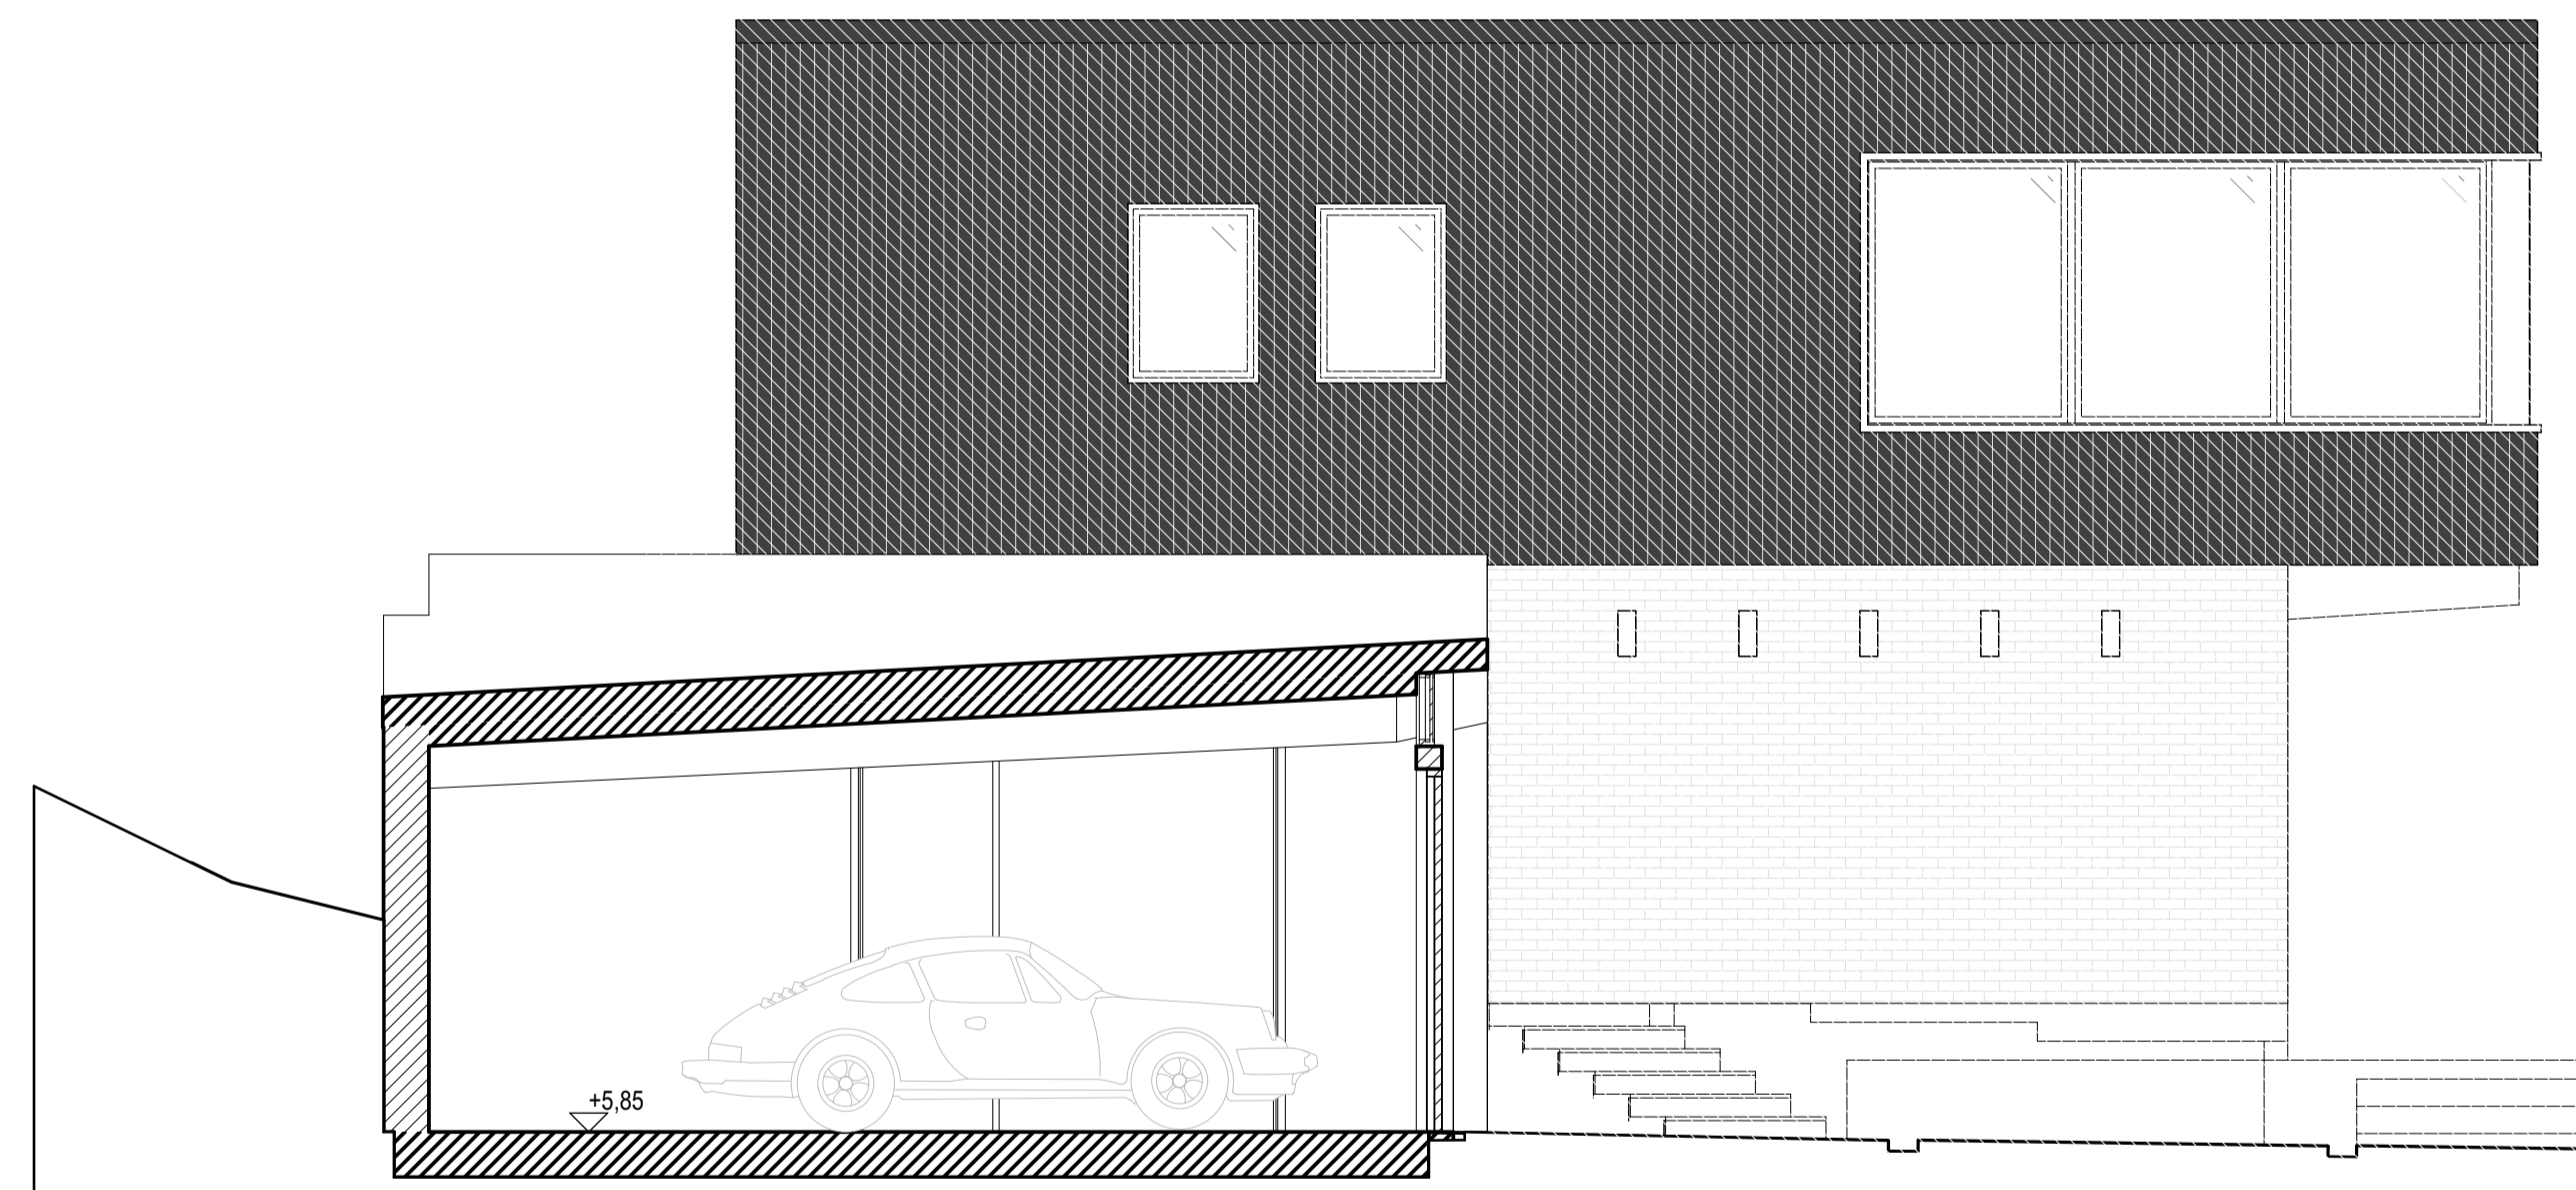

A-A Tvärsektion genom tillbyggnad

FÖRKLARINGAR

Mått anges millimeter, utom plushöjder som anges i meter.

- Ny byggnadsdel
- Befintlig byggnadsdel
- Byggnadsdel som rivs

FÖRESKRIFTER

HÄNVISNINGAR

Mått- och litterplaner:  
Sektioner:  
Fasader:



Rev Sänkt byggnadshöjd för tillbyggnad 210521 JK  
BET ANT ÄNDRING AVSER DATUM Sign.

<b>BYGGLOV</b>		
<b>KV DROTT NR 22</b>		
<b>Waldemarson Arkitekter</b> <small>Skeppargatan 16, SE-114 52 Stockholm, Tel. +46 8 5445 328 60, Fax. +46 8 3113 77, info@waldemarson.se</small>		
LUPPORAG NR XXX	RITAD AV JK	HANDLÄGGARE Josefin Kumlin
DATUM 2021.04.08	ANSVARIG Jonas Waldemarson	
TILLBYGGNAD VILLA Sektioner		
SKALA A1 A3 (50%) 1:50	NUMMER <b>A-40.3-01</b>	BET