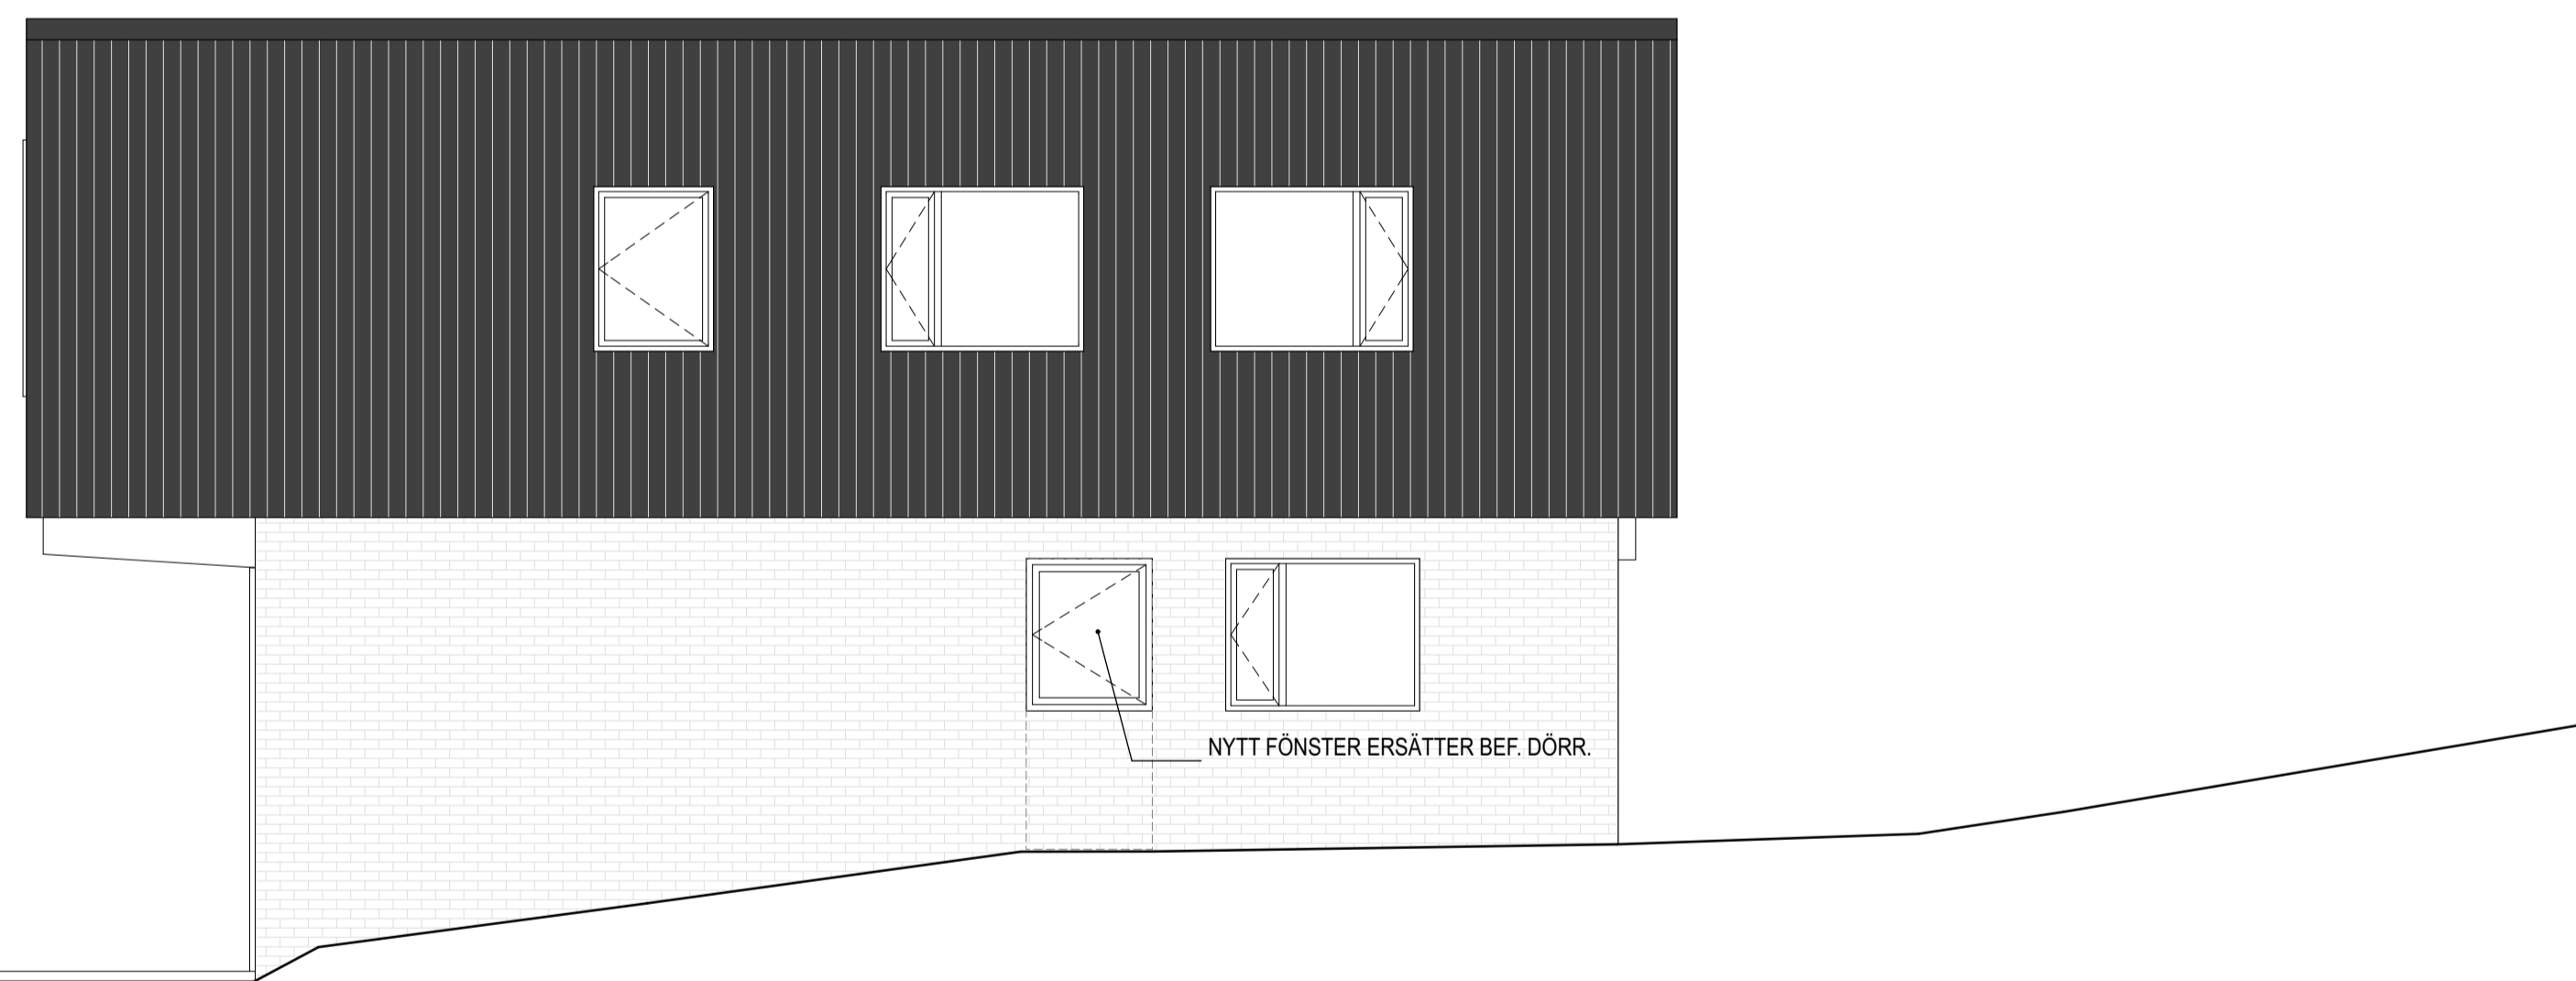


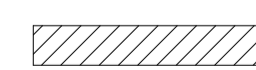

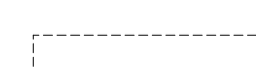
Fasad mot öst



Fasad mot väst

FÖRKLARINGAR

Mått anges millimeter, utom plushöjder som anges i meter.

-  Ny byggnadsdel
-  Befintlig byggnadsdel
-  Byggnadsdel som rivs

FÖRESKRIFTER

Tillbyggnad:
 Fasad: Tegel vit lika huvudbyggnad
 Fönster: Naturträ lika befintliga glaspartier
 Tak: Plåttak svart NCS 9000-N
 Garageportar: Naturträ

Befintligt hus:
 Träpanel bytes mot ny svart slätpanel
 Fönster och fönsterband på övre plan: Naturträ med fyllning av naturträ.

HÄNVISNINGAR

Mått- och litterplaner:

Sektioner:

Fasader:



BET	ANT	ÄNDRING AVSER	DATUM	Sign.
BYGGLOV				
KV DROTT NR 22				
 Waldemarson Arkitekter Skeppargatan 16, SE-114 52 Stockholm, Tel. +46 8 5445 328 00, Fax. +46 8 3113 77, info@waldemarson.se		RITAD AV	HANDLÄGGARE	
		ANSVARIG	Josefin Kumlin	
LUPPORAG NR	XXXX	ANSVARIG		
DATUM	2021.04.08	Jonas Waldemarson		
TILLBYGGNAD VILLA				
Fasader				
SKALA A1	A3 (50%)	NUMMER	BET	
1:50		A-40.4-02		